COMPAGNIE DU CHEMIN DE FER MONTREUX OBERLAND BERNOIS SA
Rue de la Gare 22 – CP 1426
1820 Montreux 1

DOSSIER D'APPROBATION DES PLANS

GARE DE LA TINE ET VOIE DE GARAGE AU LANCIAU

Projet partiel : Voie de garage au Lanciau

Objet(s) :

Référence projet : MZ 13.02

Plan de projet de voies

Pièce n° 11.3.1

Référence du plan : 20114_LAN_11.3.1_Plan de projet de voies.dwg

Ligne :	Montreux - Zweisimmen		
PK :	Km 24.405 à 26.606		
Commune :	Rossinière (VD)		
Echelle :	1:500	Format :	84 x 29.7 cm
Statut :	**VERSION FINALE**		

◉ Auteur du plan

◉ **MONOD-PIGUET + Associés Ingénieurs Conseils SA**
Avenue de Cour 32
1007 Lausanne

○ **STRATA ARCHITECTURE**
Route de Saint-Julien 40
1227 Carouge Genève

○ **COMPAGNIE DU CHEMIN DE FER MONTREUX OBERLAND BERNOIS SA**
Rue de la Gare 22 – CP 1426
1820 Montreux 1
Service :

○ **Furrer+Frey AG**
Thunstrasse 35
3000 Bern 6

○ **GESTE ENGINEERING SA**
Rue de la Gare de Triage 5
1020 Renens

Version	Date	Etabli par	Contrôlé par	Modifications
-	01.07.2022	VM	NS	Version initiale V0
a	29.04.2024	JCA	NS	Mise à jour selon examen exhaustivité du 06.12.2023

Maître de l'ouvrage : COMPAGNIE DU CHEMIN DE FER MONTREUX OBERLAND BERNOIS SA
Yves Pittet
Resp. Domaine Infrastructure .....
Alain Morand
Resp. Département Projets .....
Jennifer Desponds
Cheffe de projet .....

Auteur du projet : Nicolas Simon
Chef de projet .....

Date : Montreux, le .....

Plan schématique des voies et zones intermédiaires de sécurité

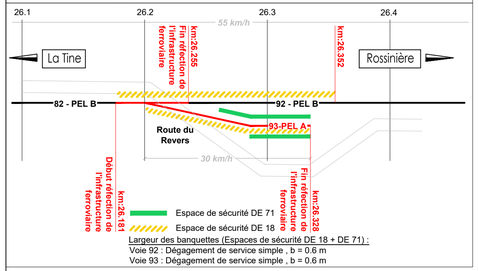

Largeur des banquettes (Espaces de sécurité DE 18 + DE 71) :
Voie 92 : Dégagement de service simple , b = 0.6 m
Voie 93 : Dégagement de service simple , b = 0.6 m

Légende
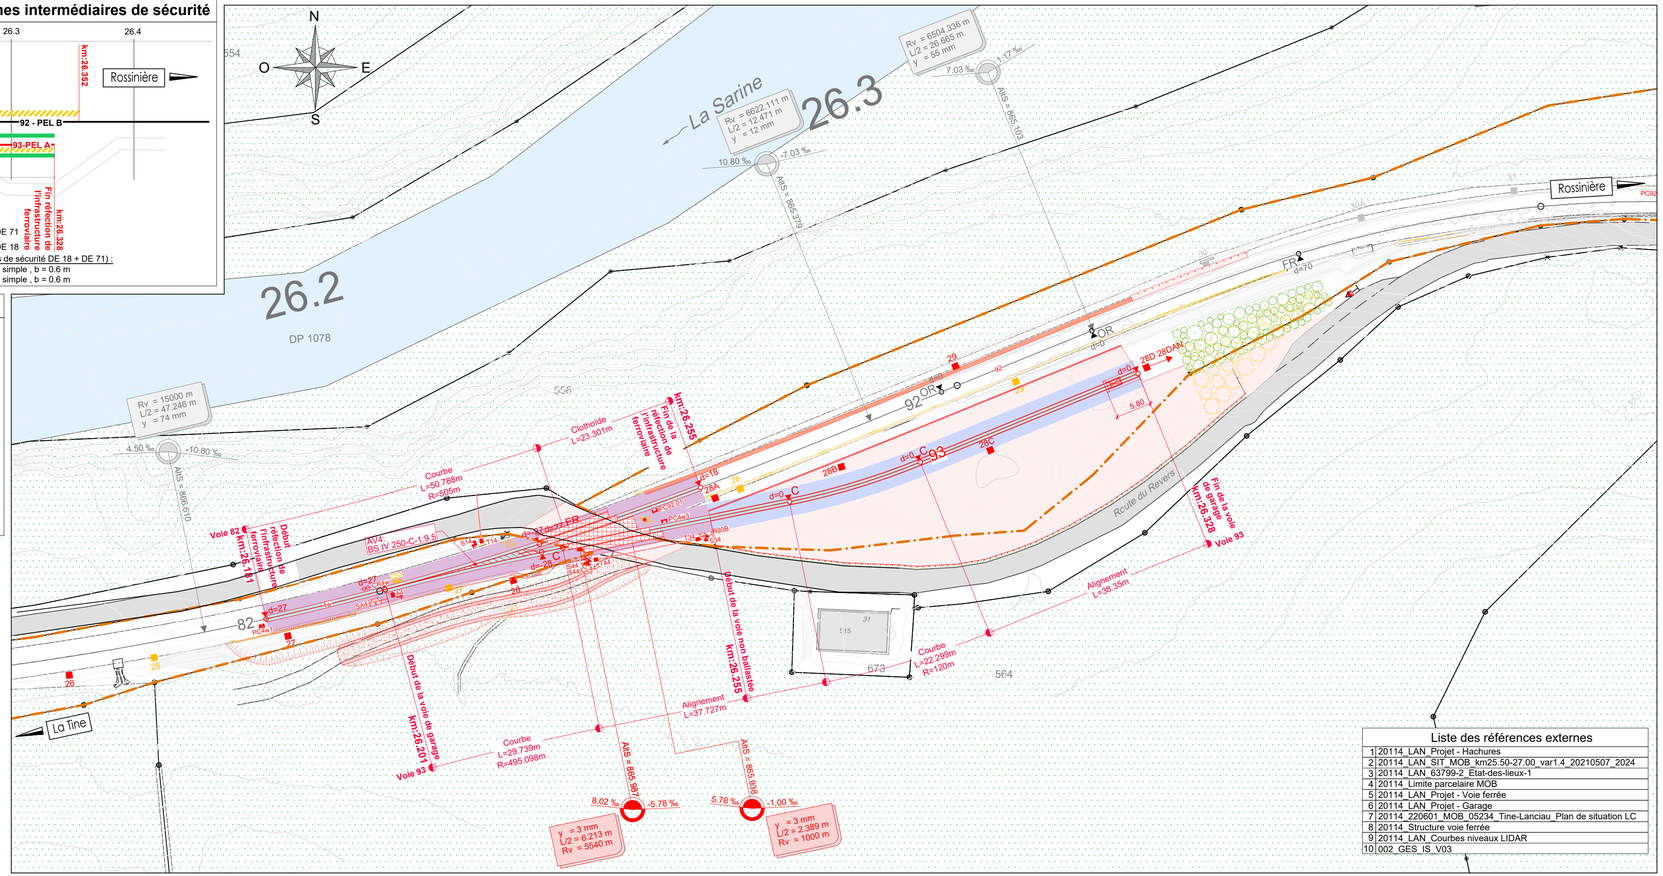
- Ouvrages et installations existants
- Ouvrages et installations projetés
- Ouvrages et installations supprimés
- Limites de parcelles MOB
- Réfection voie ballastée y.c. infrastructure
- Voie non ballastée
- Assainissement de banquette
- Surface en enrobé