

**DOSSIER D'APPROBATION DES PLANS**

**GARE DE LA TINE ET VOIE DE GARAGE AU LANCIAU**

Projet partiel : Voie de garage au Lanciau  
 Objet(s) :  
 Référence projet : MZ 13.02

**Plan de situation réseaux souterrains** **Pièce n° 12.3.2**

Référence du plan : 20114\_LAN\_12.3.2\_Plan de situation réseaux souterrains.dwg

Ligne :	Montreux - Zweisimmen		
PK :	Km 24.405 à 26.606		
Commune :	Rossinière (VD)		
Echelle :	1:500	Format :	84 x 29.7 cm
Statut :	<b>VERSION FINALE</b>		

Auteur du plan

<p><b>MONOD-PIQUET + Associés</b> Ingénieurs Conseils SA Avenue de Cour 32 1007 Lausanne</p> 	<p><b>STRATA ARCHITECTURE</b> Route de Saint-Julien 40 1227 Carouge Genève</p> 	<p><b>COMPAGNIE DU CHEMIN DE FER MONTREUX OBERLAND BERNOIS SA</b> Rue de la Gare 22 – CP 1426 1820 Montreux 1</p> <p>Service : </p>
<p><b>Furrer+Frey AG</b> Thunstrasse 35 3000 Bern 6</p> 	<p><b>GESTE ENGINEERING SA</b> Rue de la Gare de Triage 5 1020 Renens</p> 	

Version	Date	Etabli par	Contrôlé par	Modifications
-	01.07.2022	VM	NS	Version initiale V0
a	29.04.2024	JCA	NS	Mise à jour selon examen exhaustivité du 06.12.2023

**Maître de l'ouvrage :** COMPAGNIE DU CHEMIN DE FER MONTREUX OBERLAND BERNOIS SA  
 Yves Pittet  
 Resp. Domaine Infrastructure .....


Alain Morand  
 Resp. Département Projets .....

Jennifer Desponds  
 Cheffe de projet .....

**Auteur du projet :** Nicolas Simon  
 Chef de projet .....


**Date :** Montreux, le .....

**Synoptique infrastructure câbles**

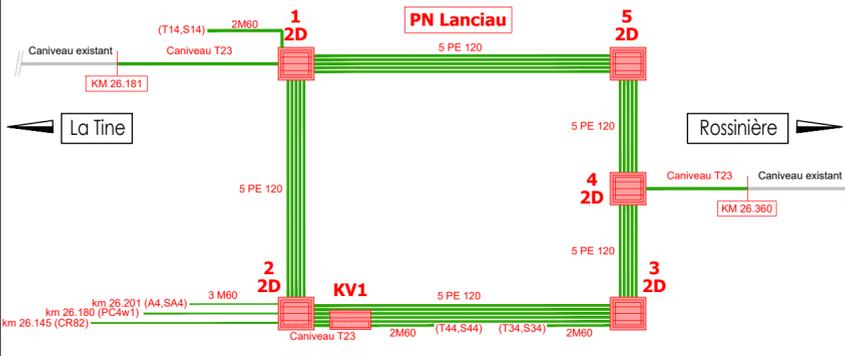

**Légende**

- Ouvrages et installations existants
- Ouvrages et installations projetés
- Ouvrages et installations supprimés
- Limites de parcelles MOB
- Canalisation eau potable existante
- Projet drainage
- Projet canalisation
- Grilles de récolte
- Chambres de visite
- Réseau électrique existant - Groupe E
- Projet tubes électriques
- Projet caniveaux électriques
- Chambres électriques 2D
- Chambres électriques type KV

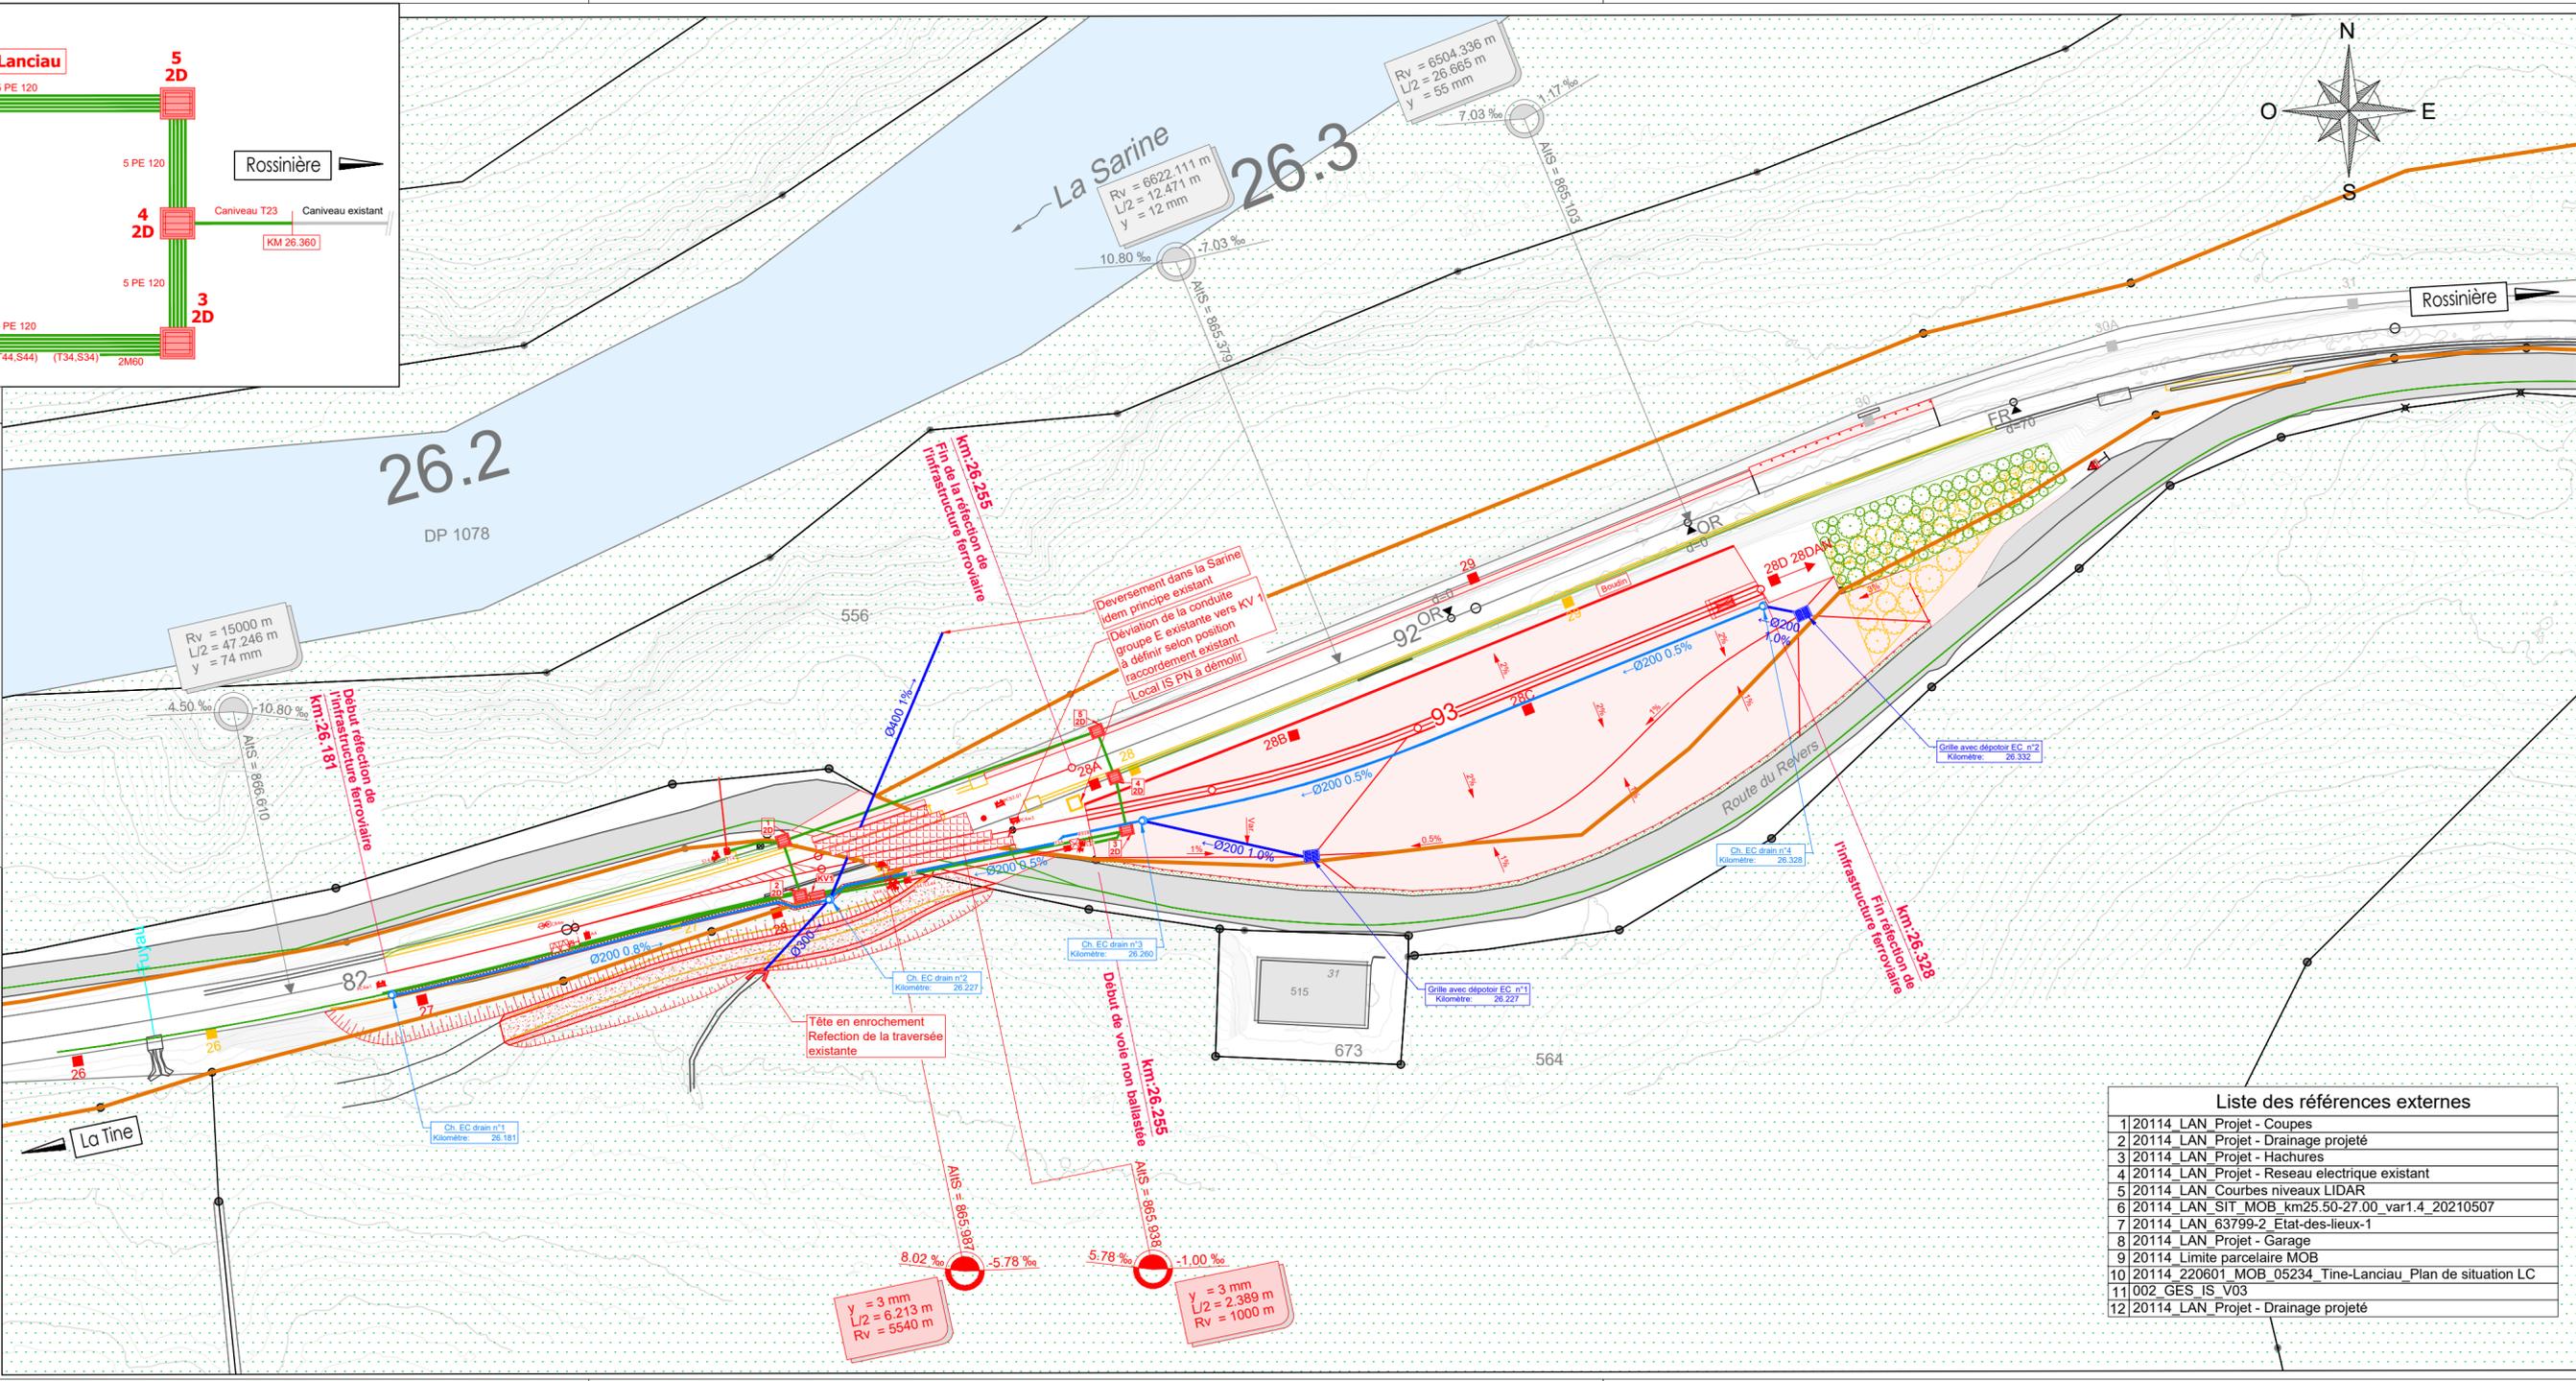

**Liste des références externes**

1	20114_LAN_Projet - Coupes
2	20114_LAN_Projet - Drainage projeté
3	20114_LAN_Projet - Hachures
4	20114_LAN_Projet - Réseau électrique existant
5	20114_LAN_Courbes niveaux LIDAR
6	20114_LAN_SIT_MOB_km25.50-27.00_var1.4_20210507
7	20114_LAN_63799-2_Etat-des-lieux-1
8	20114_LAN_Projet - Garage
9	20114_Limite parcelaire MOB
10	20114_220601_MOB_05234_Tine-Lanciau_Plan de situation LC
11	002_GES_IS_V03
12	20114_LAN_Projet - Drainage projeté