COMPAGNIE DU CHEMIN DE FER MONTREUX OBERLAND BERNOIS SA
Rue de la Gare 22 – CP 1426
1820 Montreux 1

MOB
MONTREUX-OBERLAND BERNOIS

DOSSIER D'APPROBATION DES PLANS

GARE DE LA TINE ET VOIE DE GARAGE AU LANCIAU

Projet partiel : Voie de garage au Lanciau

Référence projet : MZ 12.54

Objet(s) :

Plan de situation IS

Pièce n° 14.2.2

Référence du plan : GE5-MOB-TRIOS-PL-01-00-h0.00-07-0b.14_V03 Plans de situation IS

Ligne :	Montreux - Zweisimmen		
PK :	Km 24.405 à 26.606		
Commune :	Rossinière (VD)		
Echelle :	1:500	Format :	29.7 x 189.0 cm
Statut :	**VERSION FINALE**		

Auteur du plan

MONOD-PIGUET + Associés Ingénieurs Conseils SA
Avenue de Cour 32
1007 Lausanne

STRATA ARCHITECTURE
Route de Saint-Julien 40
1227 Carouge Genève

COMPAGNIE DU CHEMIN DE FER MONTREUX OBERLAND BERNOIS SA
Rue de la Gare 22 – CP 1426
1820 Montreux 1
Service :

Furrer+Frey AG
Thunstrasse 35
3000 Bern 6

GESTE ENGINEERING SA
Rue de la Gare de Triage 5
1020 Renens

Version	Date	Etabli par	Contrôlé par	Modifications
-	09.12.2022	NAV	JBO	Version initiale V0
A	29.04.2024	BAT	JBO	Mise à jour selon examen d'exhaustivité du 06.12.2023

Maître de l'ouvrage : COMPAGNIE DU CHEMIN DE FER MONTREUX OBERLAND BERNOIS SA

Yves Pittet
Resp. Domaine Infrastructure _____

Alain Morand
Resp. Département Projets _____

Jennifer Desponds
Chefs de projet _____

Auteur du projet : Nicolas Simon
Chef de projet _____

Date : Montreux, le .....

Légende:

- Installations nouvelles
- Installations supprimées
- Installations existantes
- Euroloop
- Signal principal
- Signal avancé
- Signal de demande d'arrêt
- Feu de contrôle
- Signal pour franchissement d'un PN
- Signal fin de zone de manoeuvre en gare avec aucune signification en ébeint
- Signal manoeuvre générale
- Signal d'aiguille
- Signal auxiliaire
- Fixation sur mât
- Fixation sur DIN
- Eurobalise
- Compteur d'essieux actif permanent
- Signal limite de garage
- Moteur d'aiguille
- Signal deux feux clignotants
- Signal un feu clignotant
- Treuil et barrière
- Croix de Saint-André
- Contact de voie double
- Balise d'arrêt automatique
- Mât de ligne de contact
- Signal d'interdiction aux piétons
- Signal annonciateur de voie libre
- Bouton + instructions ouverture sur demande
- Contact de rail

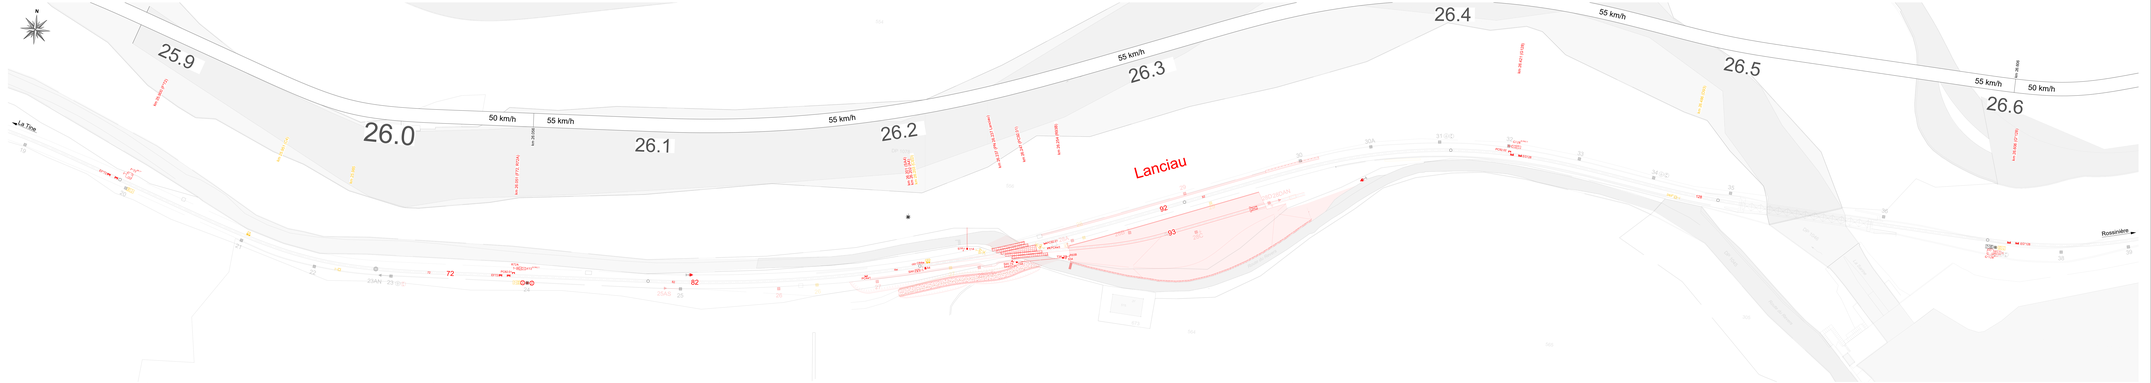
N
25.9
26.0
26.1
26.2
26.3
26.4
26.5
26.6
50 km/h
55 km/h
55 km/h
55 km/h
55 km/h
50 km/h
La Tine
Lanciau
Rossinière
km 25.900
km 26.000
km 26.100
km 26.200
km 26.300
km 26.400
km 26.500
km 26.600
72
82
92
93
23MAN
23 m/s
SIGNAL
SIGNAL
SIGNAL