COMPAGNIE DU CHEMIN DE FER MONTREUX OBERLAND BERNOIS SA
Rue de la Gare 22 – CP 1426
1820 Montreux 1

DOSSIER D'APPROBATION DES PLANS

GARE DE LA TINE ET VOIE DE GARAGE AU LANCIAU

Projet partiel : Gare de la Tine

Objet(s) :

Référence projet : MZ 12.54

Plan d'aménagement des locaux techniques

Pièce n° 15.1

Référence du plan : GES-MOB-TIROS-PL-53_V01a Aménagement des locaux techniques La Tine

Ligne :	Montreux - Zweisimmen		
PK :	Km 24.405 à 26.606		
Commune :	Rossinière (VD)		
Echelle :	1:50	Format :	28.4 x 84.0 cm
Statut :	**VERSION FINALE**		

✱ Auteur du plan

○ **MONOD-PIGUET + Associés Ingénieurs Conseils SA**
Avenue de Cour 32
1007 Lausanne

○ **STRATA ARCHITECTURE**
Route de Saint-Julien 40
1227 Carouge Genève

○ **COMPAGNIE DU CHEMIN DE FER MONTREUX OBERLAND BERNOIS SA**
Rue de la Gare 22 – CP 1426
1820 Montreux 1
Service :

○ **Furrer+Frey AG**
Thunstrasse 35
3000 Bern 6

✱ **GESTE ENGINEERING SA**
Rue de la Gare de Triage 5
1020 Renens

Version	Date	Etabli par	Contrôlé par	Modifications
-	01.07.2022	BAT	JBD	Version initiale V0

Maître de l'ouvrage : COMPAGNIE DU CHEMIN DE FER MONTREUX OBERLAND BERNOIS SA

Yves Pittet
Resp. Domaine Infrastructure .....

Alain Morand
Resp. Département Projets .....

Jennifer Desponds
Cheffe de projet .....

Auteur du projet : Nicolas Simon
Chef de projet .....

Date : Montreux, le .....

Légende:
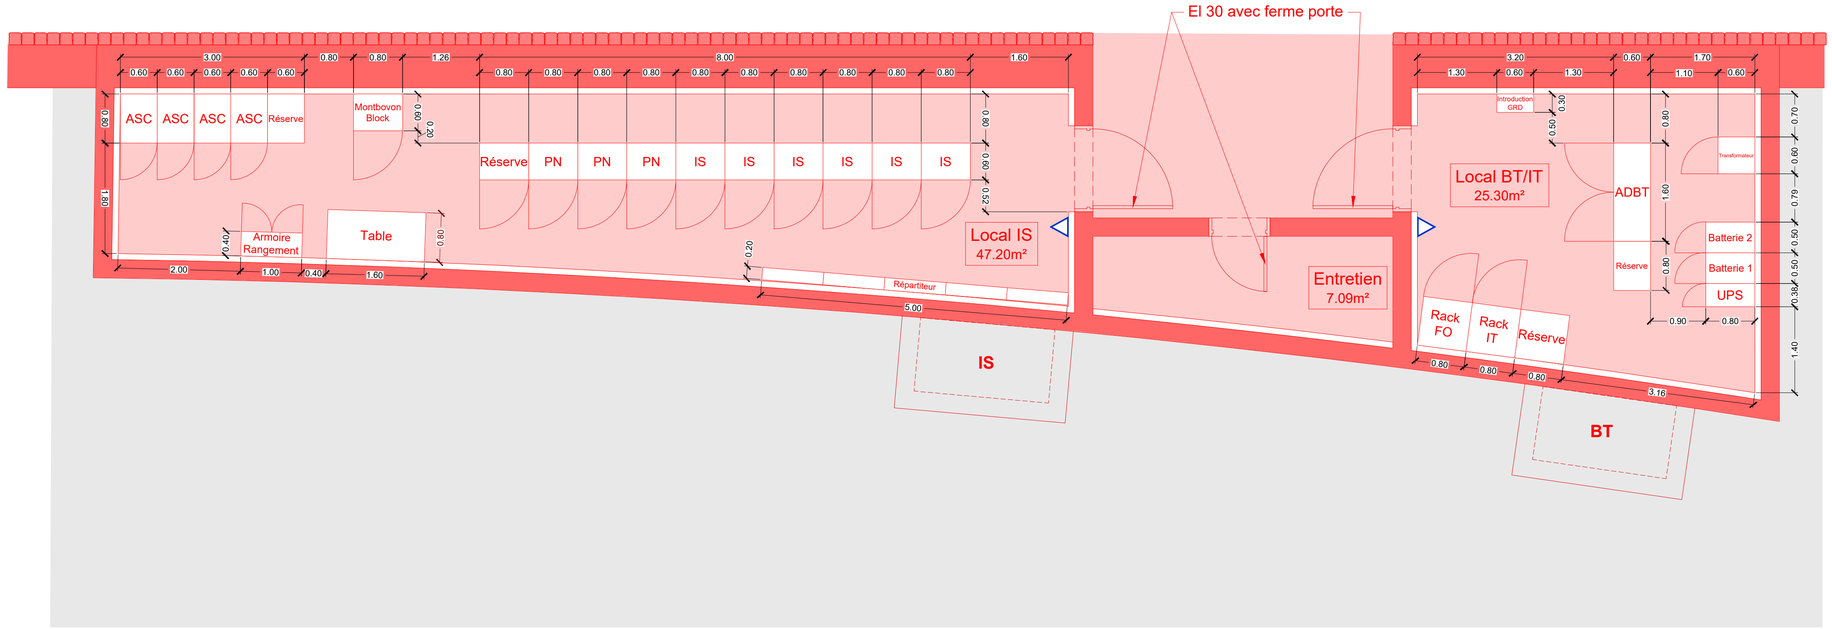
- Installations nouvelles
- Extincteur portatif