

DOSSIER D'APPROBATION DES PLANS

GARE DE LA TINE ET VOIE DE GARAGE AU LANCAIU

Projet partiel : Gare de la Tine
Objet(s) :
Référence projet : MZ 12.54

Plan des aménagements extérieurs Pièce n° **16.1**

Référence du plan : 2009_MOB_TINE_Amenagements_exterieurs_240319.dwg

Ligne :	Montreux - Zweisimmen
PK :	Km 24.405 à 26.606
Commune :	Rossinière (VD)
Echelle :	1:200
Format :	594 x 1470 cm
Statut :	VERSION FINALE

<p>MONOD-PIGUET + Associés Ingénieurs Conseils SA Avenue de Cour 32 1007 Lausanne</p>	<p>STRATA ARCHITECTURE Route de Saint-Julien 40 1227 Carouge Genève</p>	<p>COMPAGNIE DU CHEMIN DE FER MONTREUX OBERLAND BERNOIS SA Rue de la Gare 22 - CP 1425 1820 Montreux 1</p>
---	---	--

<p>Furrer+Frey AG Thunstrasse 35 3000 Bern 6</p>	<p>GESTE ENGINEERING SA Rue de la Gare de Triège 5 1020 Renens</p>
--	--

Version	Date	Etabli par	Contrôlé par	Modifications
-	01.07.2022	BDu	DSt	Version initiale V0
A	29.04.2024	TRa	DSt	Mise à jour selon examen exhaustif du 06.12.2023


Maître de l'ouvrage : COMPAGNIE DU CHEMIN DE FER MONTREUX OBERLAND BERNOIS SA
Yves Pittet Resp. Domaine Infrastructure
Alain Morand Resp. Département Projets
Jennifer Desponds Cheffe de projet

Auteur du projet : Nicolas Simon
Chef de projet

Date : Montreux, le

Légende


- Végétation de strate basse
- Revêtement stabilisé
- Revêtement gravier carrossable
- Revêtement béton balayé
- Revêtement en enrobé
- Arbre planté
- Végétation existante
- Arbre existant
- Banc
- Mâts LC
- Chambres élec.
- Chambres EC Drain

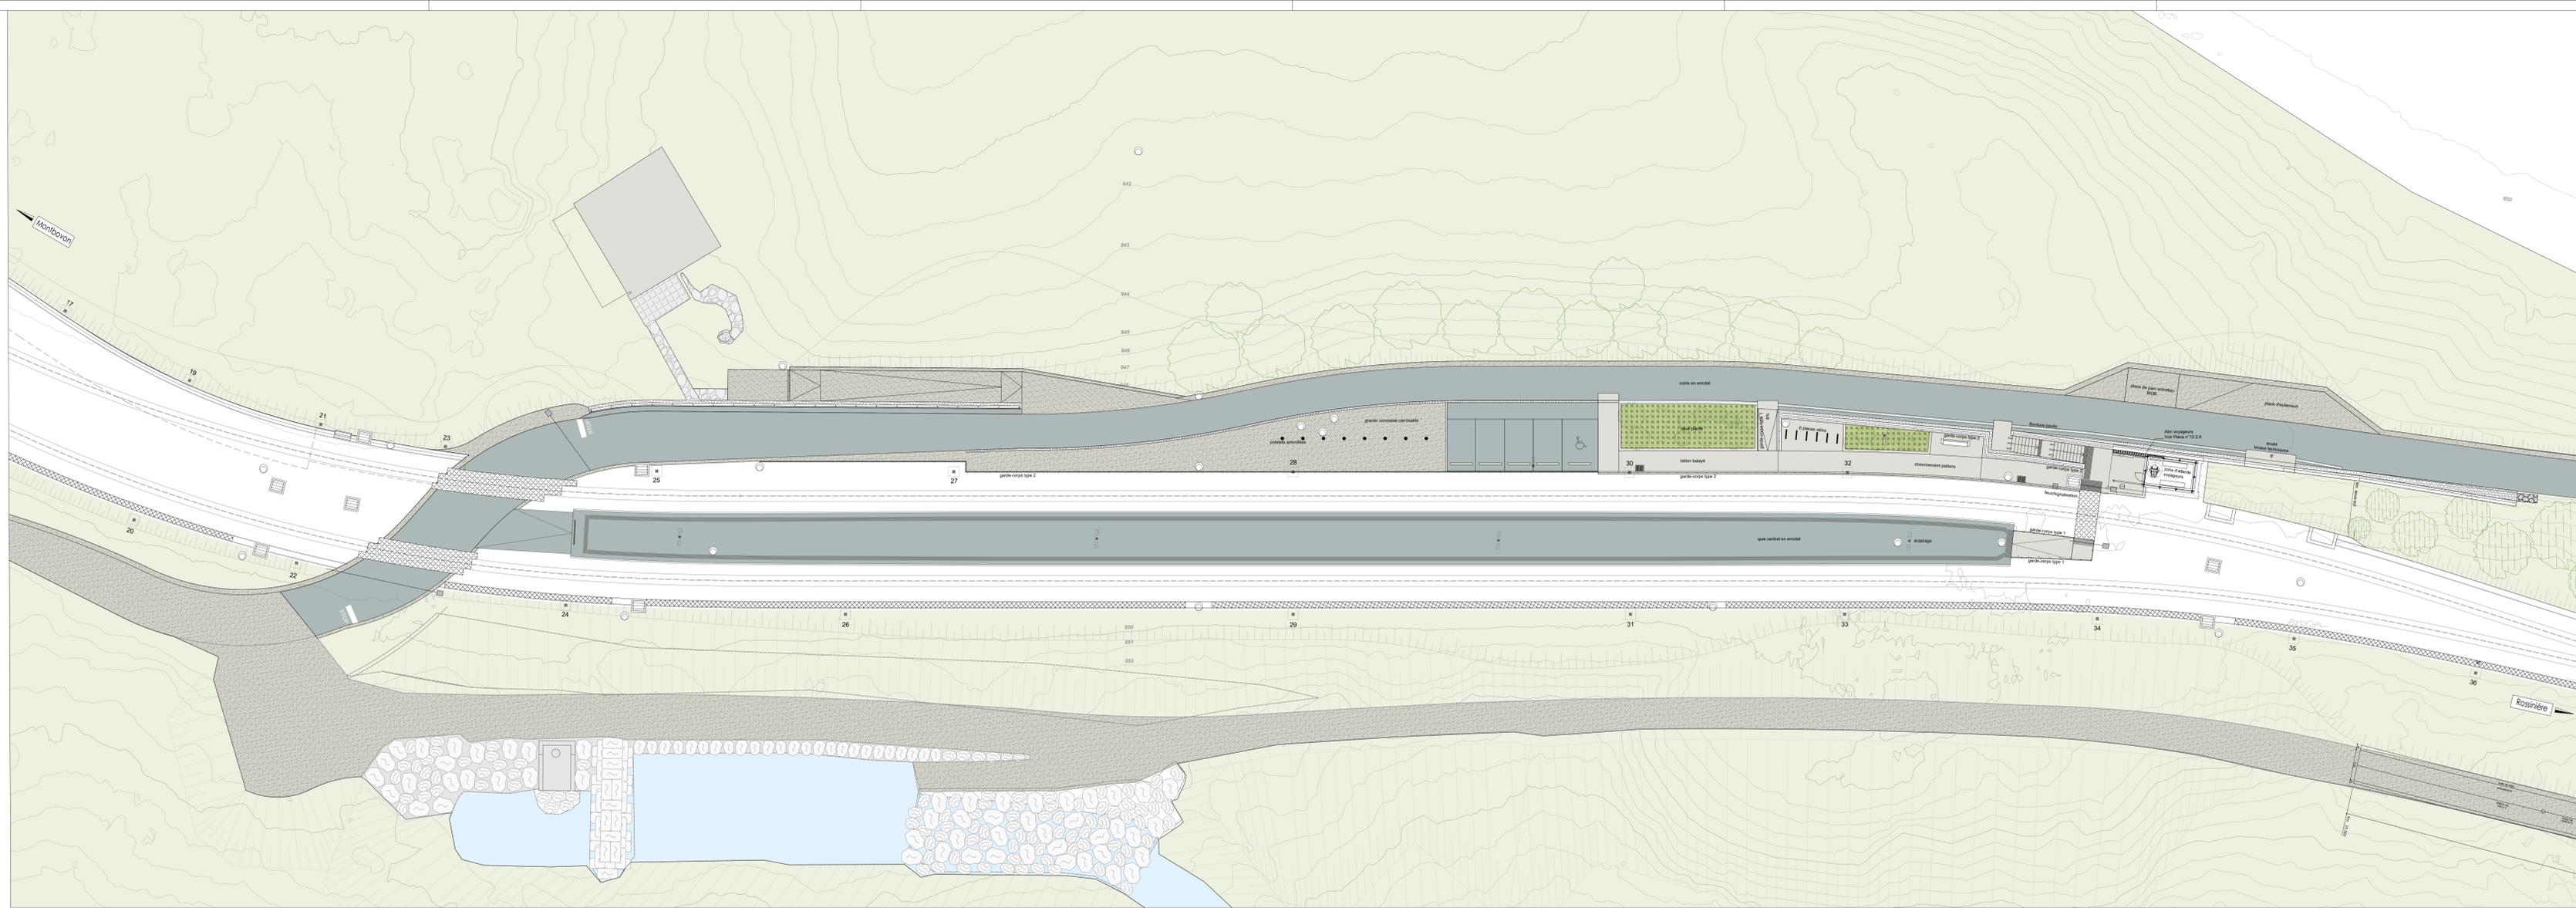

Proposition de mobiliers et revêtements



Banc type avec pieds en béton

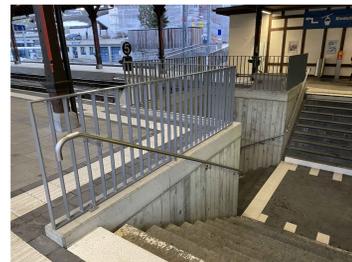

Garde-corps type 2 (baraudage métallique)



Garde-corps type 2 (baraudage métallique)



Garde-corps type 1 (main-courante)



Béton balayé



Gravier concassé carrossable

Propositions de palette végétale (strate arbustive)



Végétation arbustive indigène offrant des intérêts paysagers aux différentes saisons