

DOSSIER D'APPROBATION DES PLANS

GARE DE LA TINE ET VOIE DE GARAGE AU LANCIAU

Projet partiel : Voie de garage au Lanciau
 Objet(s) :
 Référence projet : MZ 13.02

Plan d'emprises voie de garage au Lanciau **Pièce n° 7.2**

Référence du plan : 20114_LAN_7.2_Plan d'emprises voie de garage au Lanciau.dwg

Ligne :	Montreux - Zweisimmen		
PK :	Km 24.405 à 26.606		
Commune :	Rossinière (VD)		
Echelle :	1:500	Format :	84 x 29.7 cm
Statut :	VERSION FINALE		

● Auteur du plan

<p>● MONOD-PIGUET + Associés Ingénieurs Conseils SA Avenue de Cour 32 1007 Lausanne</p> 	<p>○ STRATA ARCHITECTURE Route de Saint-Julien 40 1227 Carouge Genève</p> 	<p>○ COMPAGNIE DU CHEMIN DE FER MONTREUX OBERLAND BERNOIS SA Rue de la Gare 22 – CP 1426 1820 Montreux 1</p>  <p>Service :</p>
--	--	--

<p>○ Furrer+Frey AG Thunstrasse 35 3000 Bern 6</p> 	<p>○ GESTE ENGINEERING SA Rue de la Gare de Triage 5 1020 Renens</p> 
---	---

Version	Date	Etabli par	Contrôlé par	Modifications
-	01.07.2022	VM	NS	Version initiale V0
a	29.04.2024	JCA	NS	Mise à jour selon examen exhaustivité du 06.12.2023


Maître de l'ouvrage : COMPAGNIE DU CHEMIN DE FER MONTREUX OBERLAND BERNOIS SA
 Yves Pittet
 Resp. Domaine Infrastructure

Alain Morand
 Resp. Département Projets

Jennifer Desponds
 Cheffe de projet

Auteur du projet : Nicolas Simon
 Chef de projet

Date : Montreux, le

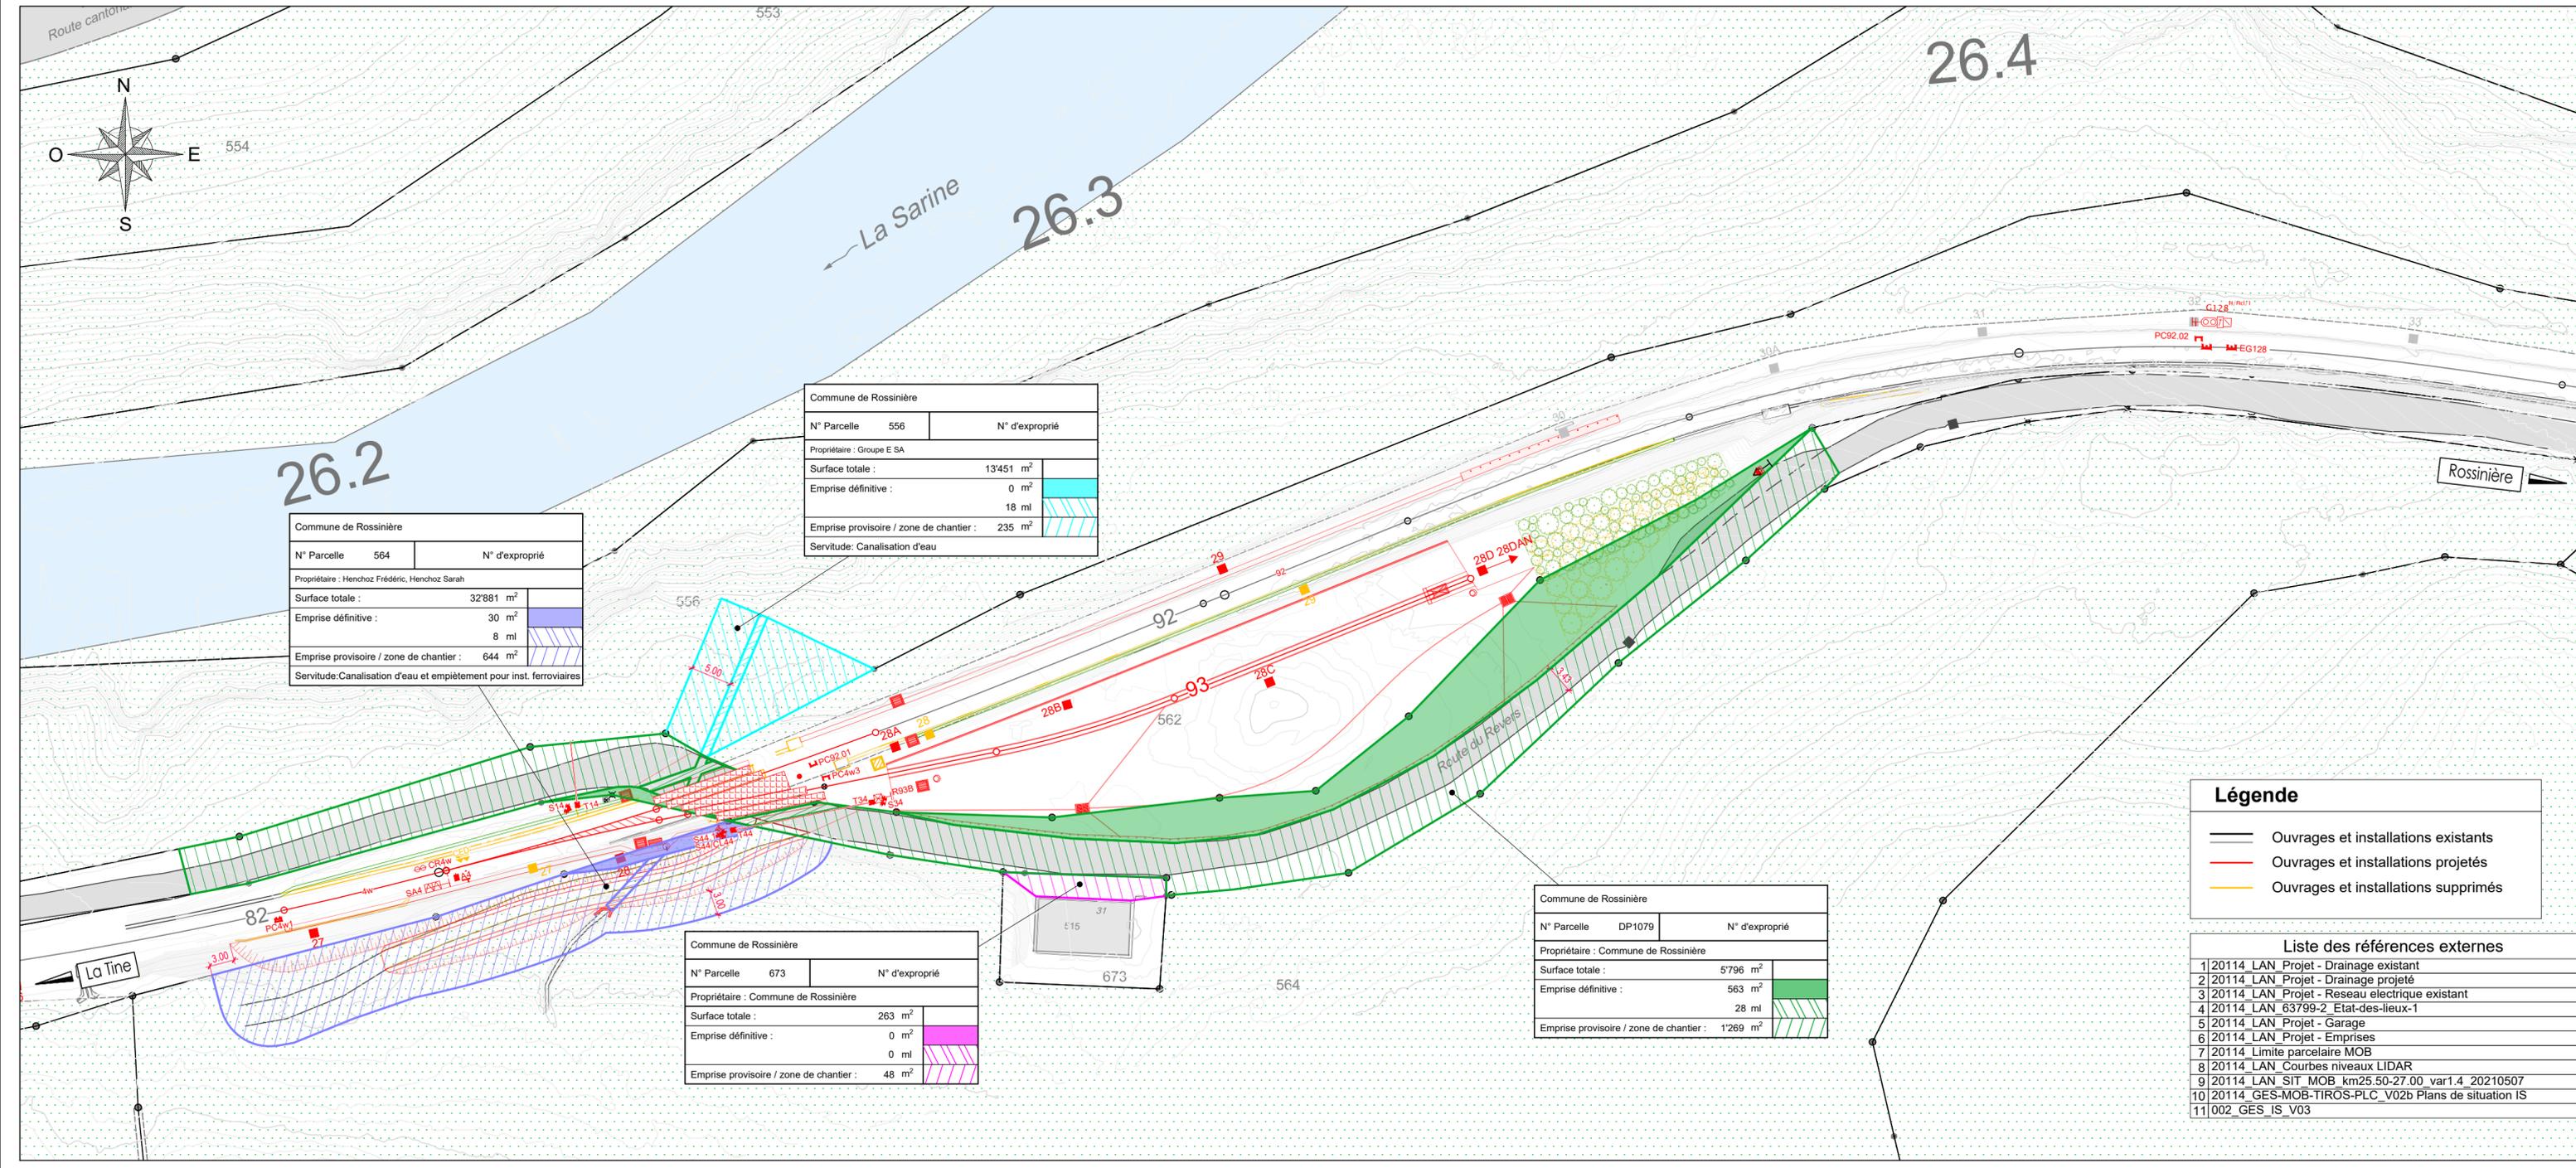

Commune de Rossinière	
N° Parcelle	N° d'exproprié
556	
Propriétaire : Groupe E SA	
Surface totale :	13'451 m ²
Emprise définitive :	0 m ²
	18 ml
Emprise provisoire / zone de chantier :	235 m ²
Servitude: Canalisation d'eau	

Commune de Rossinière	
N° Parcelle	N° d'exproprié
564	
Propriétaire : Henchoz Frédéric, Henchoz Sarah	
Surface totale :	32'881 m ²
Emprise définitive :	30 m ²
	8 ml
Emprise provisoire / zone de chantier :	644 m ²
Servitude: Canalisation d'eau et empiètement pour inst. ferroviaires	

Commune de Rossinière	
N° Parcelle	N° d'exproprié
673	
Propriétaire : Commune de Rossinière	
Surface totale :	263 m ²
Emprise définitive :	0 m ²
	0 ml
Emprise provisoire / zone de chantier :	48 m ²

Commune de Rossinière	
N° Parcelle	N° d'exproprié
DP1079	
Propriétaire : Commune de Rossinière	
Surface totale :	5'796 m ²
Emprise définitive :	563 m ²
	28 ml
Emprise provisoire / zone de chantier :	1'269 m ²

Légende

- Ouvrages et installations existants
- Ouvrages et installations projetés
- Ouvrages et installations supprimés

Liste des références externes

1	20114_LAN_Projet - Drainage existant
2	20114_LAN_Projet - Drainage projeté
3	20114_LAN_Projet - Réseau électrique existant
4	20114_LAN_63799-2 Etat-des-lieux-1
5	20114_LAN_Projet - Garages
6	20114_LAN_Projet - Emprises
7	20114_Limité parcelaire MOB
8	20114_LAN_Courbes niveaux LIDAR
9	20114_LAN_SIT_MOB_km25.50-27.00_var1.4_20210507
10	20114_GES-MOB-TIROS-PLC_V02b Plans de situation IS
11	002_GES-IS_V03