

DOSSIER D'APPROBATION DES PLANS

GARE DE LA TINE ET VOIE DE GARAGE AU LANCIAU

Projet partiel : Voie de garage au Lanciau
Référence projet : MZ 13.02

Objet(s) :
Plan de piquetage voie de garage au Lanciau **Pièce n° 7.4**

Référence du plan : 20114_LAN_7.4_Plan de piquetage voie de garage au Lanciau.dwg

Ligne :	Montreux - Zweisimmen
PK :	Km 24.405 à 26.606
Commune :	Rossinière (VD)
Echelle :	1:500
Format :	105 x 50.4 cm
Statut :	VERSION FINALE

● Auteur du plan

<p>● MONOD-PIQUET + Associés Ingénieurs Conseils SA Avenue de Cour 32 1007 Lausanne</p>	<p>○ STRATA ARCHITECTURE Rue de Saint-Julien 40 1227 Carouge Genève</p>	<p>○ COMPAGNIE DU CHEMIN DE FER MONTREUX OBERLAND BERNOIS SA Rue de la Gare 22 - CP 1426 1820 Montreux 1</p>
--	--	---



<p>○ Furrer+Frey AG Thunstrasse 35 3000 Bern 6</p>	<p>○ GESTE ENGINEERING SA Rue de la Gare de Triage 5 1020 Renens</p>
---	---

Version	Date	Etabli par	Contrôlé par	Modifications
-	01.07.2022	VM	NS	Version initiale V0
a	29.04.2024	JCA	NS	Mise à jour selon examen exhaustivité du 06.12.2023

Maître de l'ouvrage : **COMPAGNIE DU CHEMIN DE FER MONTREUX OBERLAND BERNOIS SA**
Yves Pittet Resp. Domaine Infrastructure
Alain Morand Resp. Département Projets
Jennifer Desponds Cheffe de projet

Auteur du projet : Nicolas Simon Chef de projet

Date : Montreux, le

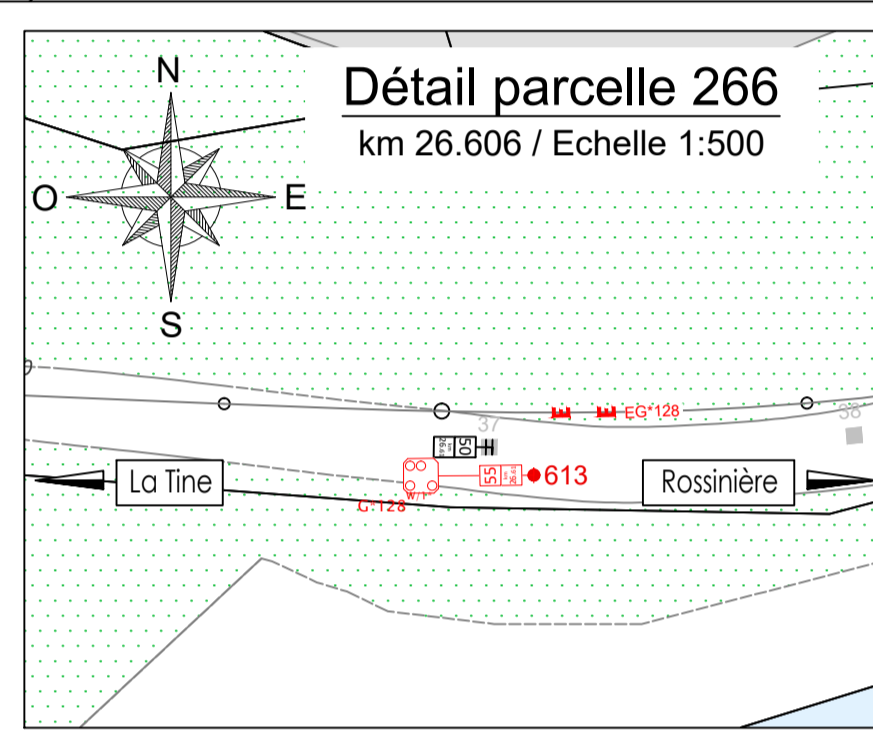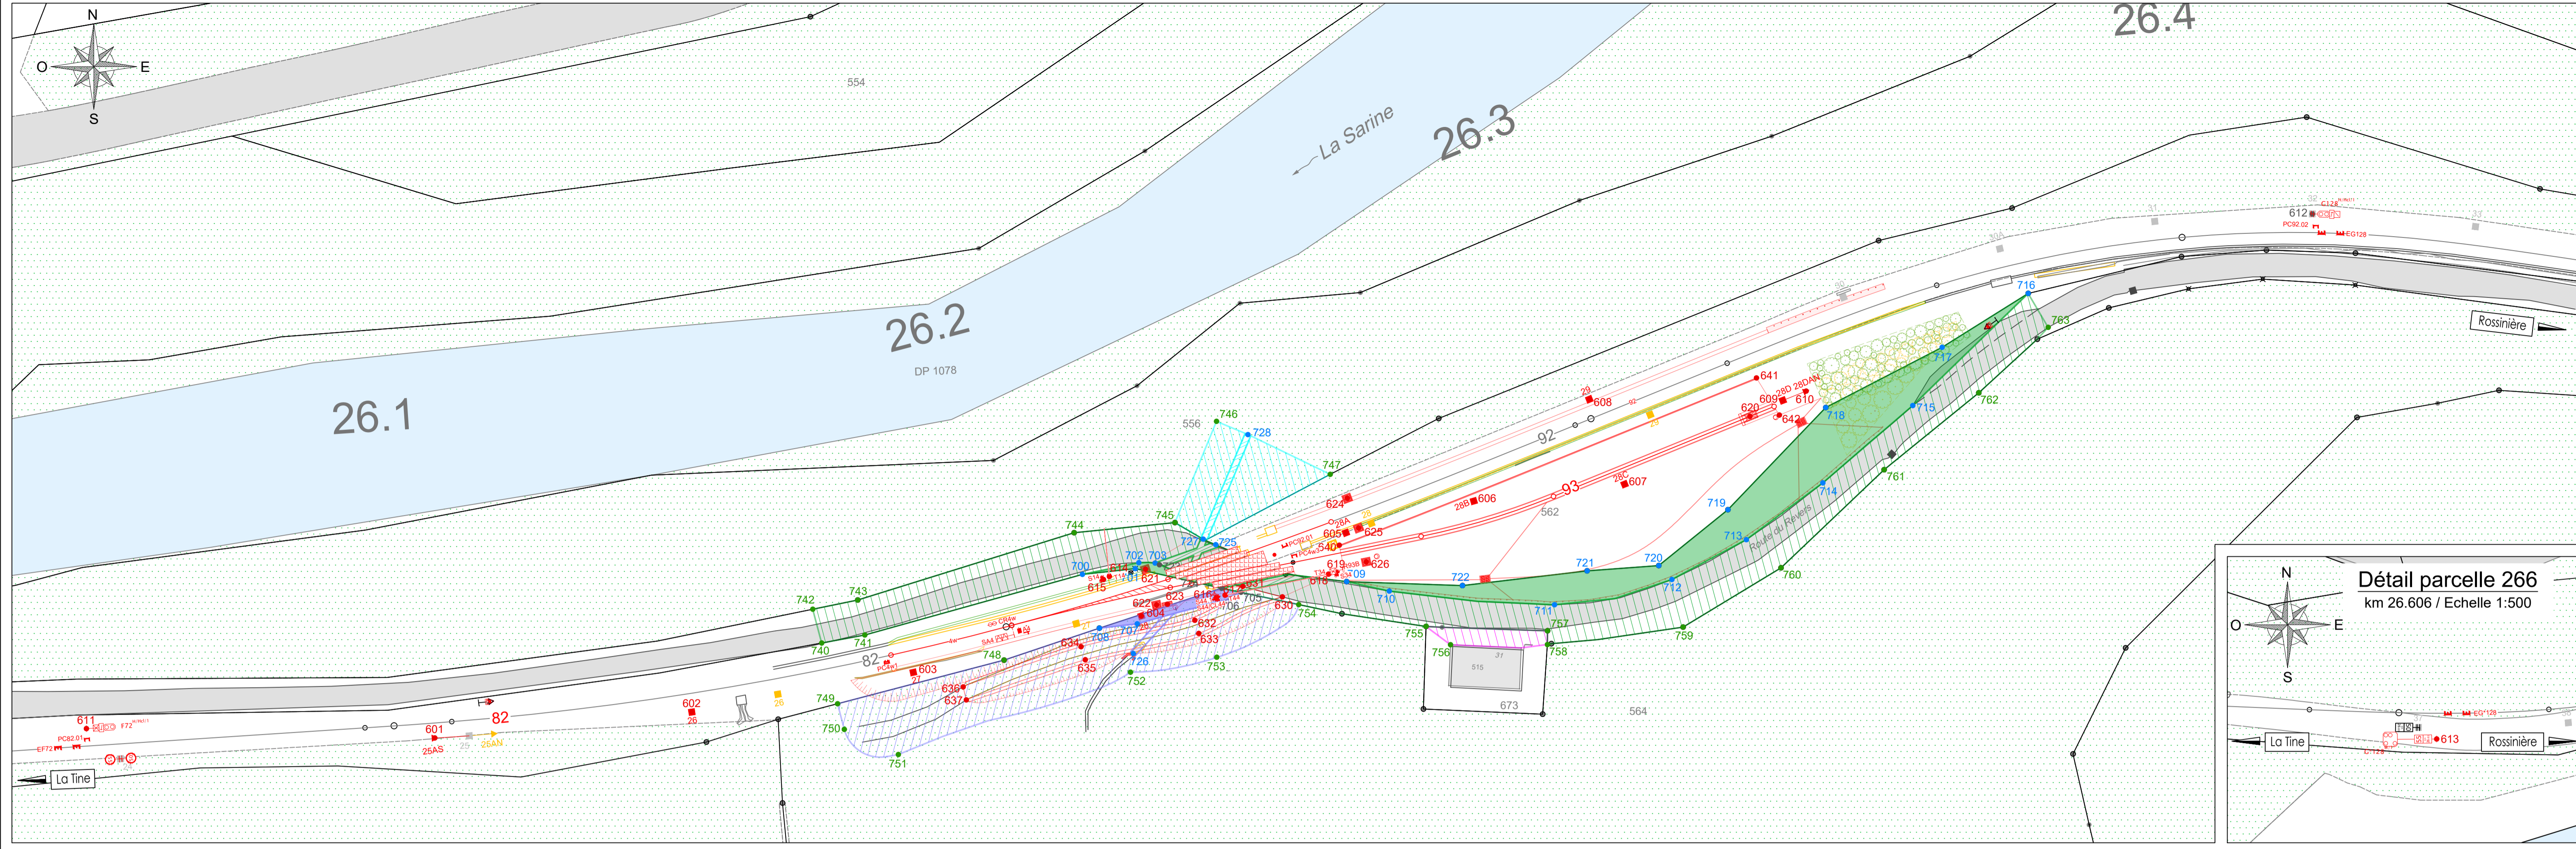

Légende

- Ouvrages et installations existants
- Ouvrages et installations projetés
- Ouvrages et installations supprimés
- xx Installations projetées
- xx Emprises définitives
- xx Emprises temporaires
- xx Points piquetage non matérialisé

Liste des références externes

- 20114_LAN_Projet - Drainage existant
- 20114_LAN_Projet - Drainage projets
- 20114_LAN_Projet - Réseau électrique existant
- 20114_LAN_63799-2_Etat-des-lieux-1
- 20114_LAN_Projet - Garage
- 20114_LAN_Projet - Emprises
- 20114_Limites parcellaires MOB
- 20114_LAN_SIT_MOB_km25.50-27.00_var1.4_20210507
- 002_GES_IS_V03
- 20114_220601_MOB_05234_Tine-Lanciau_Plan de situation LC
- 20114_LAN_Projet - Emprises - Piquetage

Piquetage ouvrage projet :

Numéro point	Position X	Position Y	Genres de points	Remarques
601	2 570 849.81	1 145 920.38	Piquet	Mât LC
602	2 570 891.19	1 145 924.56	Piquet	Mât LC
603	2 570 926.84	1 145 930.95	Piquet	Mât LC
604	2 570 963.55	1 145 940.02	Piquet	Mât LC
605	2 570 996.49	1 145 953.43	Marquage au sol	Mât LC
606	2 571 017.08	1 145 958.53	Marquage au sol	Mât LC
607	2 571 041.36	1 145 961.25	Marquage au sol	Mât LC
608	2 571 035.68	1 145 974.92	Piquet	Mât LC
609	2 571 066.82	1 145 974.74	Marquage au sol	Mât LC
610	2 571 070.59	1 145 976.24	Marquage au sol	Mât LC
611	2 570 793.72	1 145 921.89	Piquet	Signaux
612	2 571 152.08	1 146 004.75	Piquet	Signaux
613	2 571 336.52	1 145 984.50	Marquage au sol	Signaux
614	2 570 959.40	1 145 948.39	Piquet	PN
615	2 570 957.45	1 145 945.89	Piquet	PN
616	2 570 975.64	1 145 942.95	Marquage au sol	PN
617	2 570 977.04	1 145 943.38	Marquage au sol	PN
618	2 570 993.70	1 145 946.76	Marquage au sol	PN
619	2 570 994.84	1 145 946.98	Marquage au sol	PN
620	2 571 061.53	1 145 972.16	Marquage au sol	Heurtoir
621	2 570 964.23	1 145 947.55	Piquet	Chambre
622	2 570 966.01	1 145 941.80	Piquet	Chambre
623	2 570 967.74	1 145 941.91	Piquet	Chambre
624	2 570 966.71	1 145 958.98	Piquet	Chambre
625	2 570 998.53	1 145 954.19	Marquage au sol	Chambre
626	2 570 999.77	1 145 948.74	Marquage au sol	Chambre
630	2 570 986.25	1 145 943.09	Marquage au sol	Route
631	2 570 979.89	1 145 944.79	Marquage au sol	Route
632	2 570 972.15	1 145 939.33	Piquet	Route
633	2 570 972.80	1 145 937.22	Piquet	Route
634	2 570 963.84	1 145 935.07	Piquet	Route
635	2 570 954.52	1 145 932.98	Piquet	Route
636	2 570 934.87	1 145 928.61	Piquet	Route
637	2 570 935.37	1 145 926.51	Piquet	Route
640	2 570 995.42	1 145 951.42	Marquage au sol	Quai
641	2 571 062.58	1 145 978.36	Marquage au sol	Quai
642	2 571 066.28	1 145 972.37	Marquage au sol	Quai

Piquetage emprises définitives et Servitudes :

Numéro point	Position X	Position Y	Genres de points	Remarques
700	2 570 954.07	1 145 946.72	Piquet	Emprise définitive
701	2 570 962.57	1 145 947.84	Piquet	Emprise définitive
702	2 570 963.15	1 145 948.60	Piquet	Emprise définitive
703	2 570 965.78	1 145 949.53	Marquage au sol	Emprise définitive
704	2 570 976.49	1 145 944.50	Piquet	Emprise définitive
705	2 570 979.59	1 145 943.84	-	Emprise définitive
706	2 570 977.98	1 145 942.82	-	Emprise définitive
707	2 570 962.89	1 145 938.77	Marquage au sol	Emprise définitive
708	2 570 956.82	1 145 938.07	Marquage au sol	Emprise définitive
709	2 570 996.61	1 145 945.56	Marquage au sol	Emprise définitive
710	2 571 003.46	1 145 944.03	Marquage au sol	Emprise définitive
711	2 571 030.08	1 145 941.84	Marquage au sol	Emprise définitive
712	2 571 048.98	1 145 945.90	Marquage au sol	Emprise définitive
713	2 571 060.98	1 145 952.30	Marquage au sol	Emprise définitive
714	2 571 073.27	1 145 961.45	Marquage au sol	Emprise définitive
715	2 571 087.75	1 145 973.91	Marquage au sol	Emprise définitive
716	2 571 106.34	1 145 991.95	Marquage au sol	Emprise définitive
717	2 571 092.48	1 145 983.28	Marquage au sol	Emprise définitive
718	2 571 073.73	1 145 973.58	Marquage au sol	Emprise définitive
719	2 571 057.99	1 145 957.13	Marquage au sol	Emprise définitive
720	2 571 046.86	1 145 948.14	Marquage au sol	Emprise définitive
721	2 571 035.32	1 145 947.28	Marquage au sol	Emprise définitive
722	2 571 015.28	1 145 944.91	Marquage au sol	Emprise définitive
723	2 570 966.46	1 145 948.28	-	Servitude de conduite
724	2 570 971.16	1 145 946.51	-	Servitude de conduite
725	2 570 975.53	1 145 951.50	Piquet	Servitude de conduite
726	2 570 962.25	1 145 933.98	Marquage au sol	Servitude de conduite
727	2 570 973.51	1 145 952.40	Piquet	Servitude de conduite
728	2 570 980.72	1 145 969.23	Piquet	Servitude de conduite

Piquetage emprises temporaires :

Numéro point	Position X	Position Y	Genres de points	Remarques
740	2 570 912.09	1 145 935.67	Piquet	Emprise temporaire
741	2 570 919.04	1 145 936.95	Piquet	Emprise temporaire
742	2 570 910.86	1 145 941.12	Piquet	Emprise temporaire
743	2 570 917.90	1 145 942.80	Piquet	Emprise temporaire
744	2 570 952.74	1 145 953.43	Piquet	Emprise temporaire
745	2 570 988.96	1 145 955.05	Piquet	Emprise temporaire
746	2 570 975.65	1 145 971.36	Piquet	Emprise temporaire
747	2 570 993.96	1 145 962.83	Piquet	Emprise temporaire
748	2 570 941.46	1 145 932.91	Piquet	Emprise temporaire
749	2 570 914.64	1 145 925.90	Piquet	Emprise temporaire
750	2 570 915.72	1 145 921.77	Piquet	Emprise temporaire
751	2 570 924.44	1 145 917.72	Piquet	Emprise temporaire
752	2 570 961.80	1 145 930.97	Piquet	Emprise temporaire
753	2 570 975.69	1 145 933.38	Piquet	Emprise temporaire
754	2 570 988.89	1 145 941.86	Marquage au sol	Emprise temporaire
755	2 571 009.40	1 145 938.34	Marquage au sol	Emprise temporaire
756	2 571 013.33	1 145 935.41	Marquage au sol	Emprise temporaire
757	2 571 028.96	1 145 937.65	Marquage au sol	Emprise temporaire
758	2 571 028.93	1 145 935.42	Marquage au sol	Emprise temporaire
759	2 571 050.78	1 145 938.24	Marquage au sol	Emprise temporaire
760	2 571 066.54	1 145 947.78	Marquage au sol	Emprise temporaire
761	2 571 083.13	1 145 963.57	Marquage au sol	Emprise temporaire
762	2 571 098.38	1 145 975.94	Marquage au sol	Emprise temporaire
763	2 571 109.56	1 145 986.49	Marquage au sol	Emprise temporaire